




Résidence Lumina
Bâtiment A

76A, rue de Meilbourg
57100 THIONVILLE
GARCHÉ

APPARTEMENT 2 CHAMBRES

SEJOUR/CUISINE	32,0 m ²
CHAMBRE 1	11,4 m ²
CHAMBRE 2	10,2 m ²
BAIN	4,9 m ²
DEGT	2,9 m ²
ENTREE	2,7 m ²
CELLIER	2,2 m ²
WC	2,0 m ²
Total	68,3 m²
BALCON	17,5 m ²

ETAGE 1

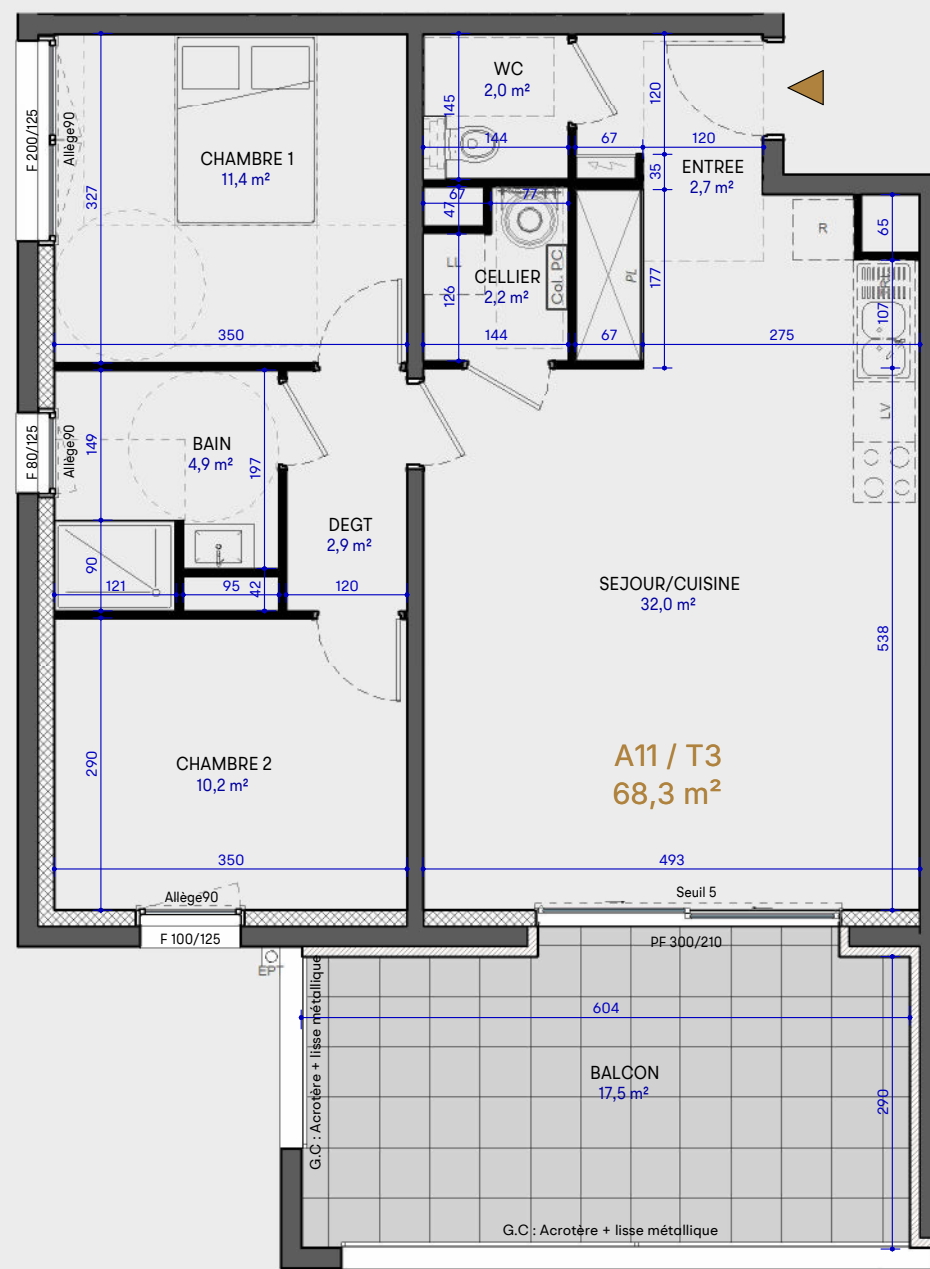

Echelle 1/75°



La disposition des équipements et les surfaces sont données à titre indicatif. La société se réserve la possibilité d'apporter des modifications dues à des impératifs d'ordre technique ou administratif.

	Tableau électrique		Emplacement placard
	Module de Pompe à Chaleur	LV	Emplacement lave-vaisselle
	Collecteurs plancher chauffant	LL	Emplacement lave-linge
	Faux-plafond / hauteur réduite	R	Emplacement réfrigérateur

Groupe Schroeder Immobilier

7 rue de Vercly - BP 45024 - 57071 Metz cedex 03
03 87 77 85 15 - contact@groupe-schroeder.fr