




Résidence Lumina
Bâtiment A

76A, rue de Meilbourg
57100 THIONVILLE
GARCHÉ


APPARTEMENT 2 CHAMBRES

SEJOUR/CUISINE	33,8 m ²
CHAMBRE 1	12,2 m ²
CHAMBRE 2	10,6 m ²
BAIN	4,1 m ²
DEGT	3,5 m ²
ENTREE	3,3 m ²
CELLIER	2,1 m ²
WC	2,1 m ²
Total	71,7 m²
BALCON	26,7 m ²

ETAGE 1

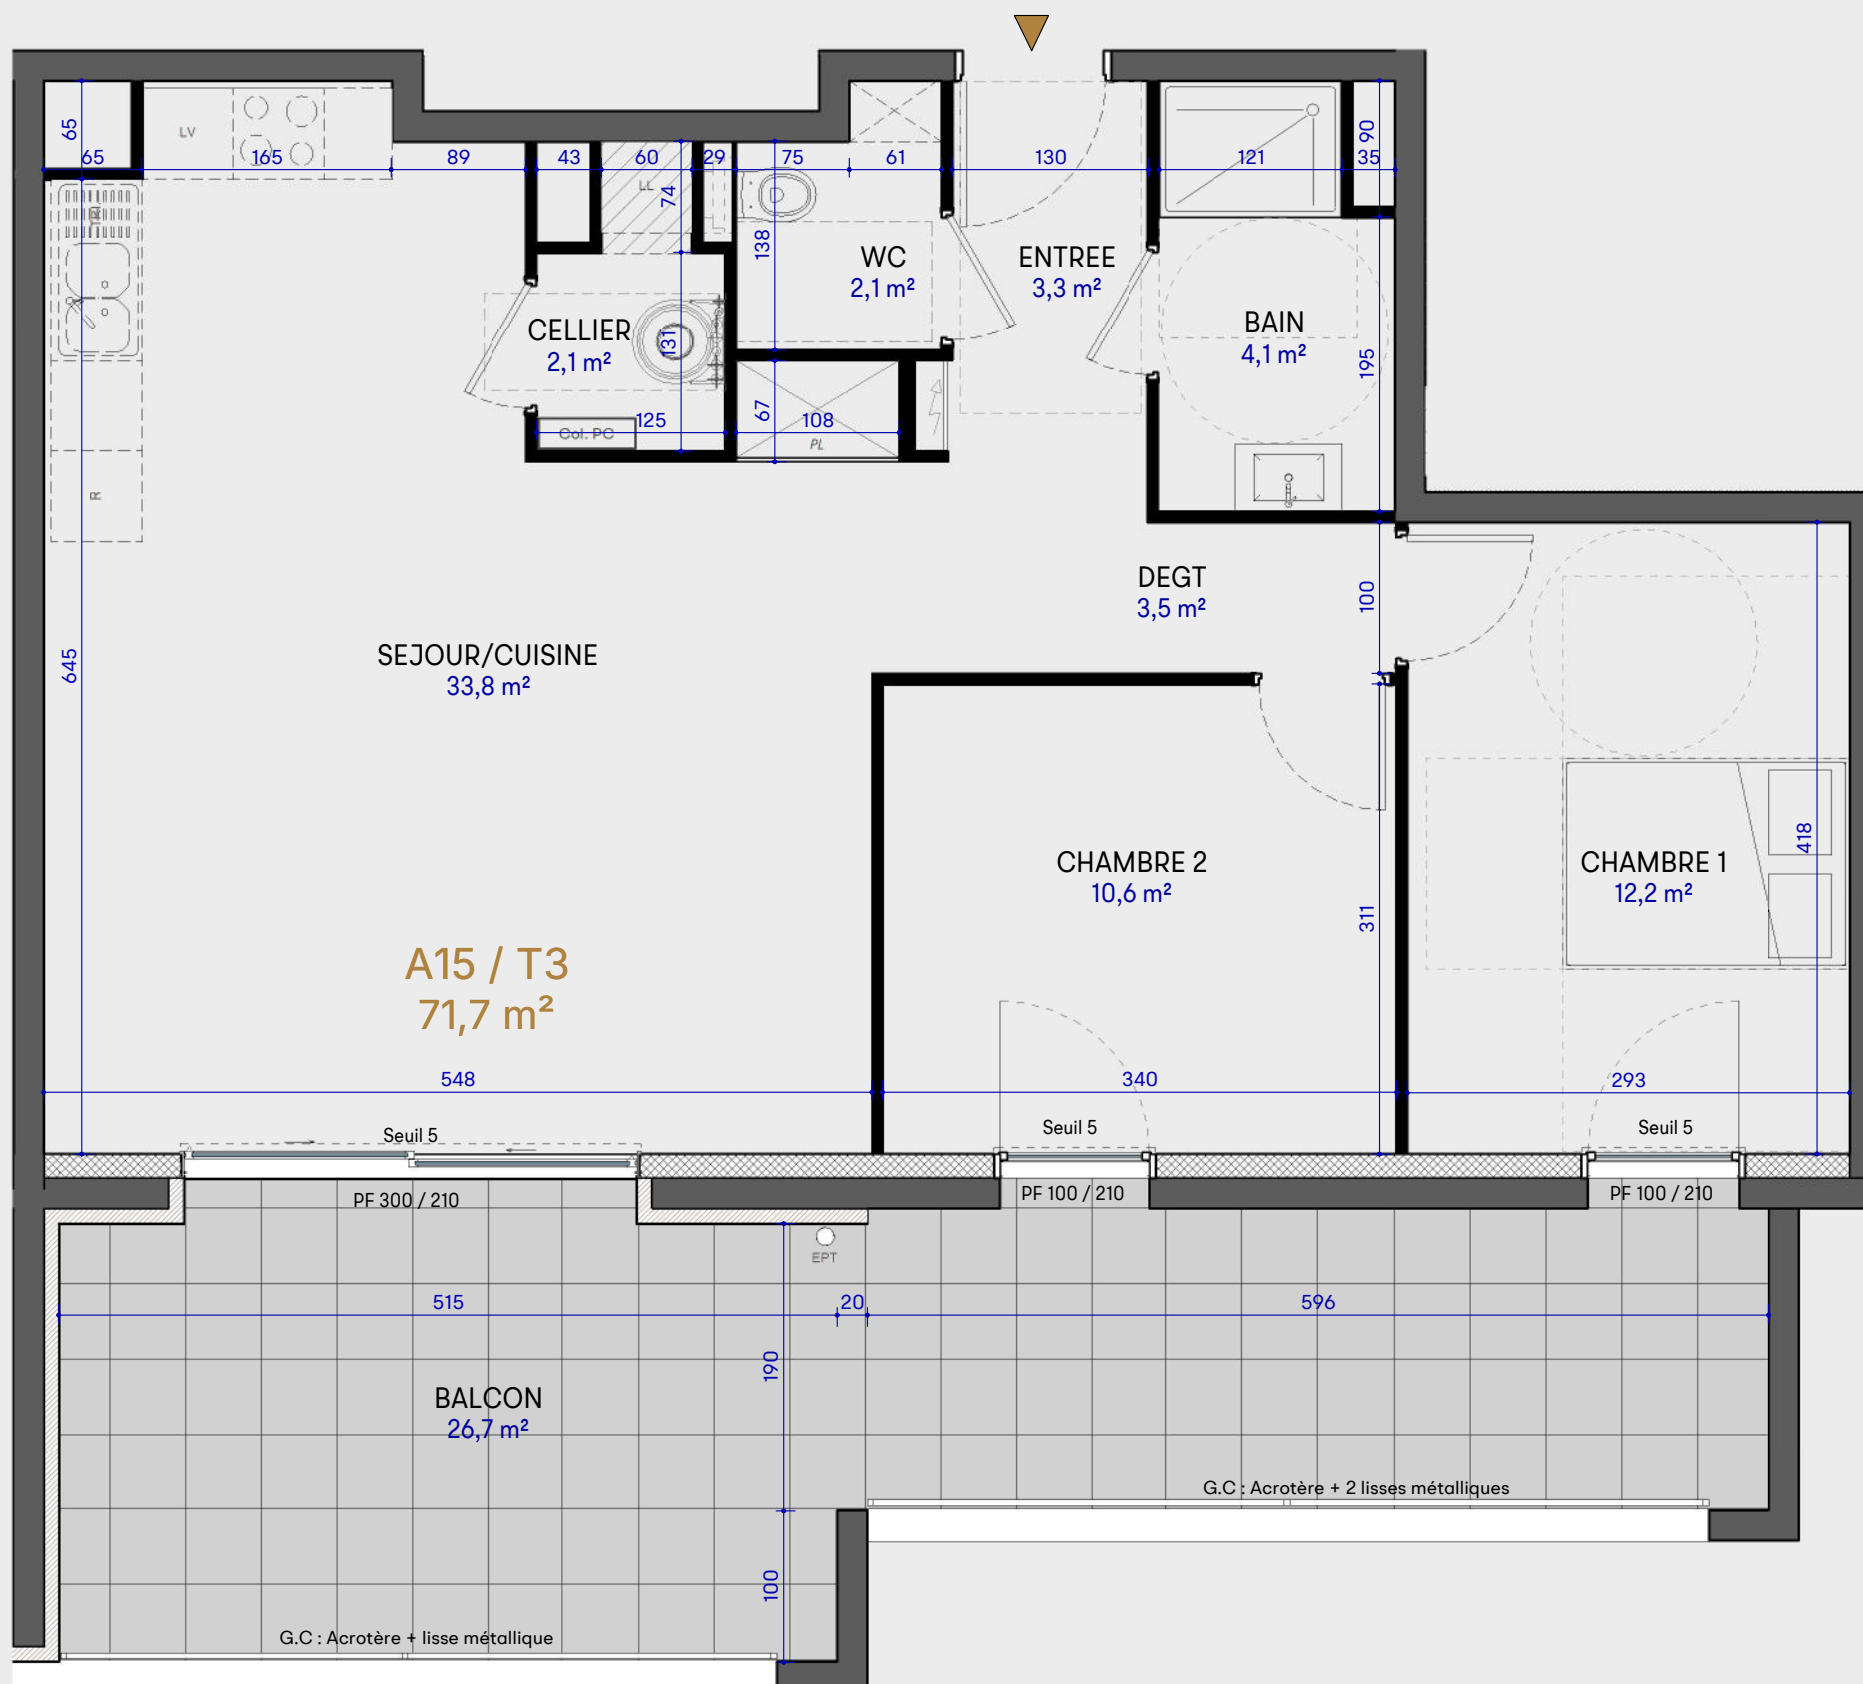

Echelle 1/50°

 

La disposition des équipements et les surfaces sont données à titre indicatif. La société se réserve la possibilité d'apporter des modifications dues à des impératifs d'ordre technique ou administratif.

	Tableau électrique		Emplacement placard
	Module de Pompe à Chaleur	LV	Emplacement lave-vaisselle
	Collecteurs plancher chauffant	LL	Emplacement lave-linge
	Faux-plafond / hauteur réduite	R	Emplacement réfrigérateur

Groupe Schroeder Immobilier

7 rue de Vercly - BP 45024 - 57071 Metz cedex 03
03 87 77 85 15 - contact@groupe-schroeder.fr