




Résidence Lumina
Bâtiment A
76A, rue de Meilbourg
57100 THIONVILLE
GARCHE

APPARTEMENT 1 CHAMBRE

SEJOUR/CUISINE	23,5 m ²
CHAMBRE	11,3 m ²
BAIN	4,1 m ²
ENTREE	4,1 m ²
Total	43,0 m²
BALCON	16,6 m ²

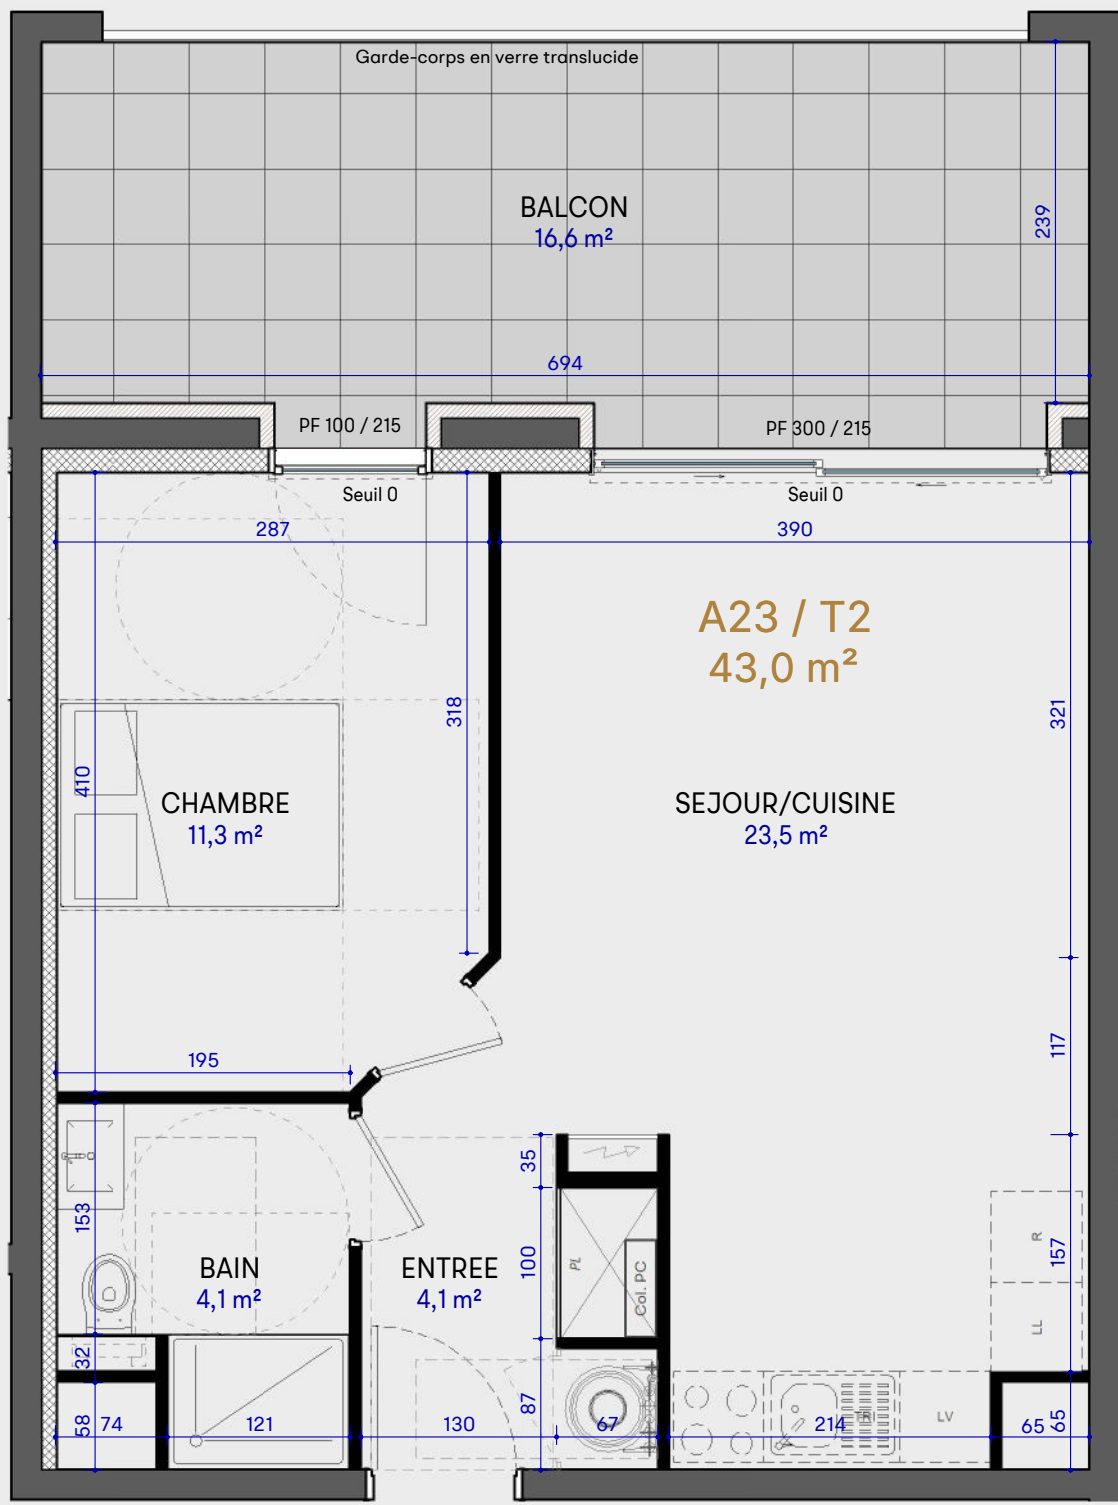

A23 / T2
43,0 m²

SEJOUR/CUISINE
23,5 m²

CHAMBRE
11,3 m²

BAIN
4,1 m²

ENTREE
4,1 m²

BALCON
16,6 m²

Echelle 1/50°



La disposition des équipements et les surfaces sont données à titre indicatif. La société se réserve la possibilité d'apporter des modifications dues à des impératifs d'ordre technique ou administratif.



ETAGE 2



	Tableau électrique		Emplacement placard
	Module de Pompe à Chaleur	LV	Emplacement lave-vaisselle
	Collecteurs plancher chauffant	LL	Emplacement lave-linge
	Faux-plafond / hauteur réduite	R	Emplacement réfrigérateur

Groupe Schroeder Immobilier
7 rue de Vercly - BP 45024 - 57071 Metz cedex 03
03 87 77 85 15 - contact@groupe-schroeder.fr