

Résidence Lumina  
Bâtiment B  
76, rue de Meilbourg  
57100 THIONVILLE  
GARCHÉ

## APPARTEMENT 2 CHAMBRES

SEJOUR/CUISINE	27,0 m <sup>2</sup>
CHAMBRE 2	11,6 m <sup>2</sup>
CHAMBRE 1	10,5 m <sup>2</sup>
BAIN	4,8 m <sup>2</sup>
DEGT	4,4 m <sup>2</sup>
ENTREE	2,9 m <sup>2</sup>
WC	2,0 m <sup>2</sup>
CELLIER	1,9 m <sup>2</sup>
<b>Total</b>	<b>65,1 m<sup>2</sup></b>
TERRASSE	32,0 m <sup>2</sup>
JARDIN PRIVATIF	26,9 m <sup>2</sup>

## REZ-DE-CHAUSSEE


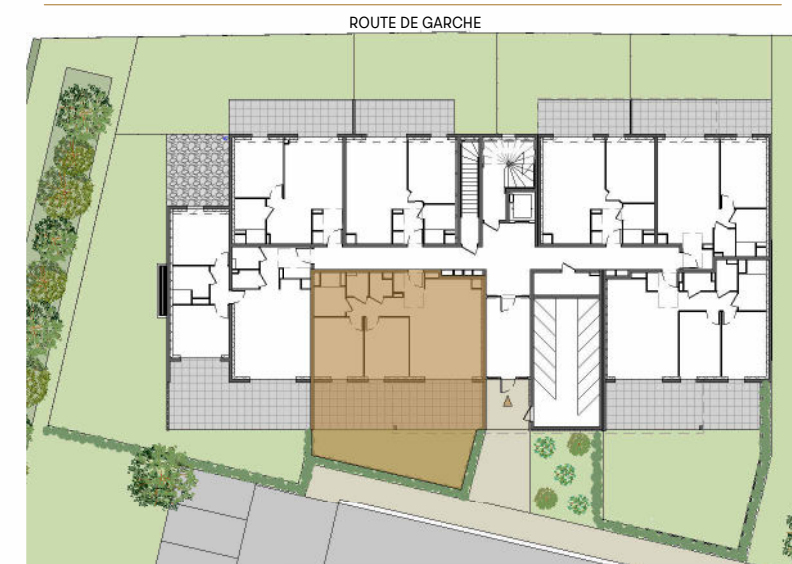


	Tableau électrique		Emplacement placard
	Module de Pompe à Chaleur	LV	Emplacement lave-vaisselle
	Collecteurs plancher chauffant	LL	Emplacement lave-linge
	Faux-plafond / hauteur réduite	R	Emplacement réfrigérateur



Echelle 1/75°

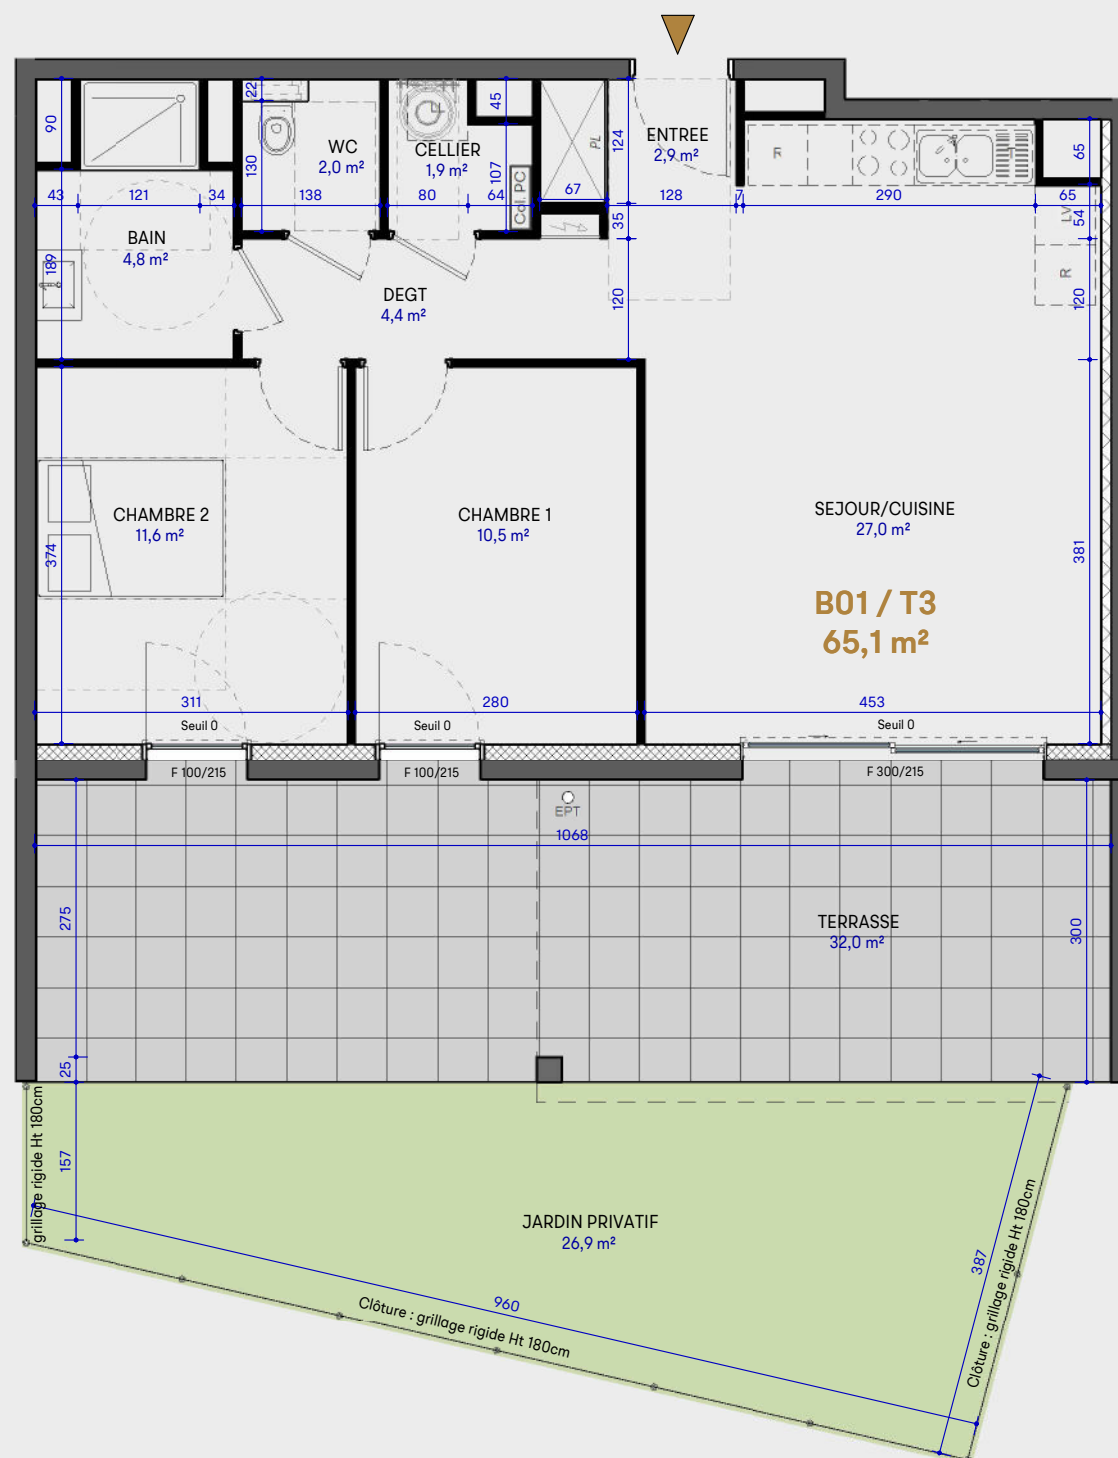

La disposition des équipements et les surfaces sont données à titre indicatif. La société se réserve la possibilité d'apporter des modifications dues à des impératifs d'ordre technique ou administratif.

Groupe Schroeder Immobilier

7 rue de Vercly - BP 45024 - 57071 Metz cedex 03  
03 87 77 85 15 - contact@groupe-schroeder.fr