




Résidence Lumina  
Bâtiment B  
76, rue de Meilbourg  
57100 THIONVILLE  
GARCHÉ

## APPARTEMENT 1 CHAMBRE

SEJOUR/CUISINE	23,3 m <sup>2</sup>
CHAMBRE	11,3 m <sup>2</sup>
BAIN	4,9 m <sup>2</sup>
ENTREE	4,0 m <sup>2</sup>
<b>Total</b>	<b>43,5 m<sup>2</sup></b>
JARDIN PRIVATIF	73,3 m <sup>2</sup>
TERRASSE	17,4 m <sup>2</sup>

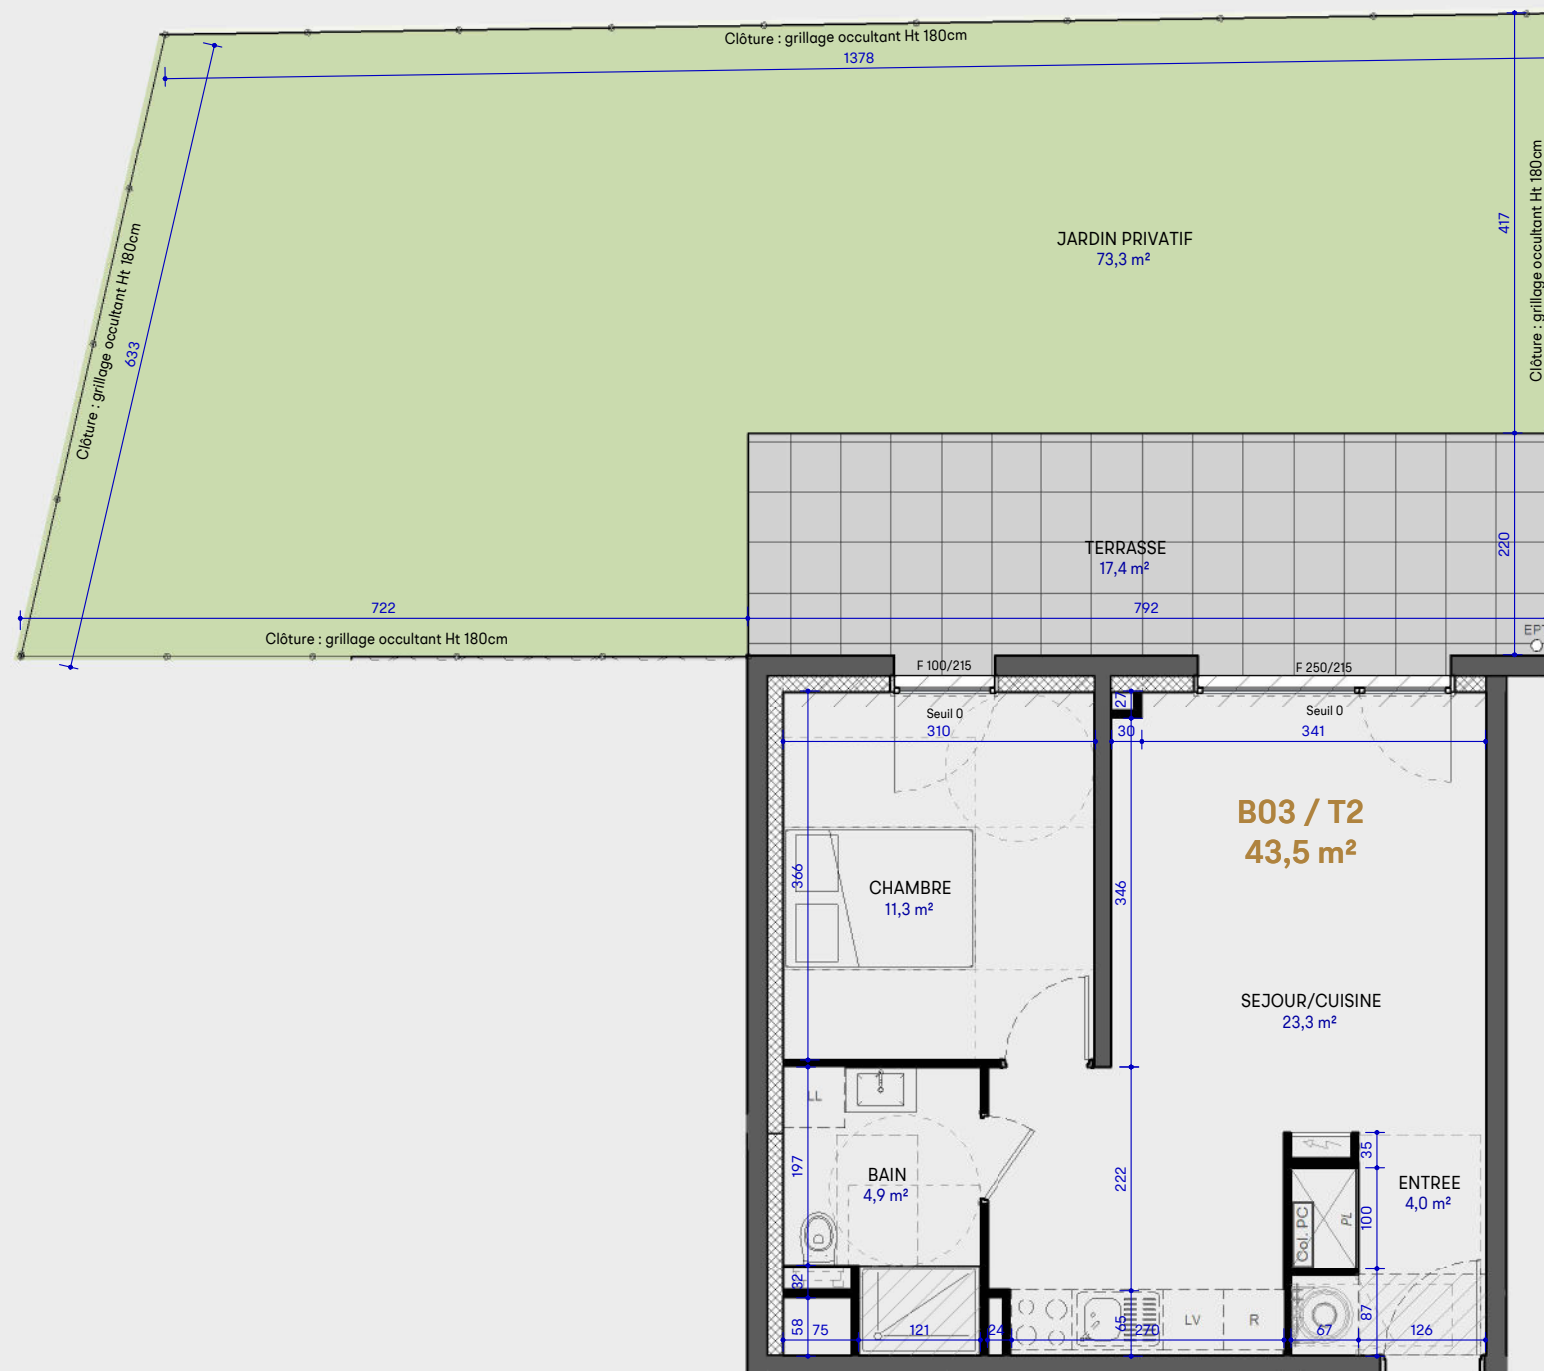

Echelle 1/75°



La disposition des équipements et les surfaces sont données à titre indicatif. La société se réserve la possibilité d'apporter des modifications dues à des impératifs d'ordre technique ou administratif.



## REZ-DE-CHAUSSEE

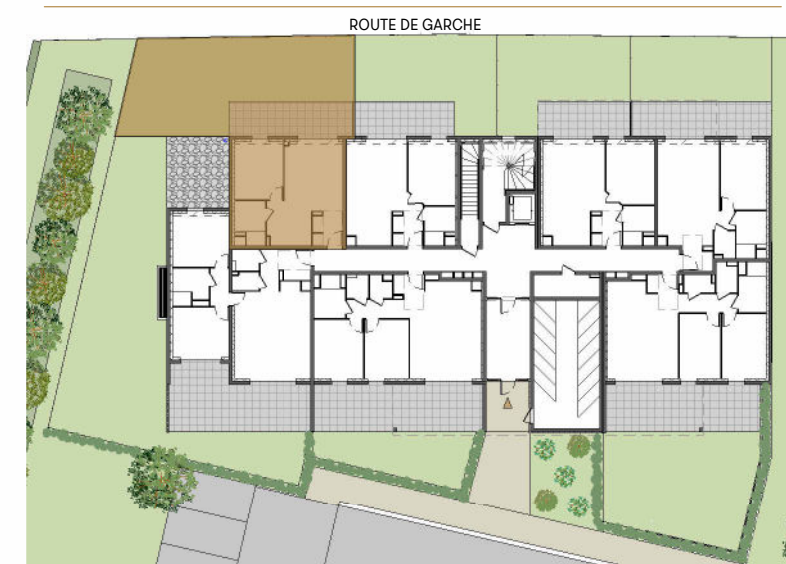


	Tableau électrique		Emplacement placard
	Module de Pompe à Chaleur	LV	Emplacement lave-vaisselle
	Collecteurs plancher chauffant	LL	Emplacement lave-linge
	Faux-plafond / hauteur réduite	R	Emplacement réfrigérateur

Groupe Schroeder Immobilier

7 rue de Vercly - BP 45024 - 57071 Metz cedex 03  
03 87 77 85 15 - contact@groupe-schroeder.fr