


Résidence Lumina
Bâtiment B
76, rue de Meilbourg
57100 THIONVILLE
GARCHÉ

APPARTEMENT 1 CHAMBRE

| | |
|-----------------|---------------------------|
| SEJOUR/CUISINE | 26,1 m ² |
| CHAMBRE | 12,4 m ² |
| BAIN | 5,1 m ² |
| ENTREE | 2,8 m ² |
| CELLIER | 2,2 m ² |
| Total | 48,6 m² |
| JARDIN PRIVATIF | 36,5 m ² |
| TERRASSE | 19,6 m ² |

REZ-DE-CHAUSSEE

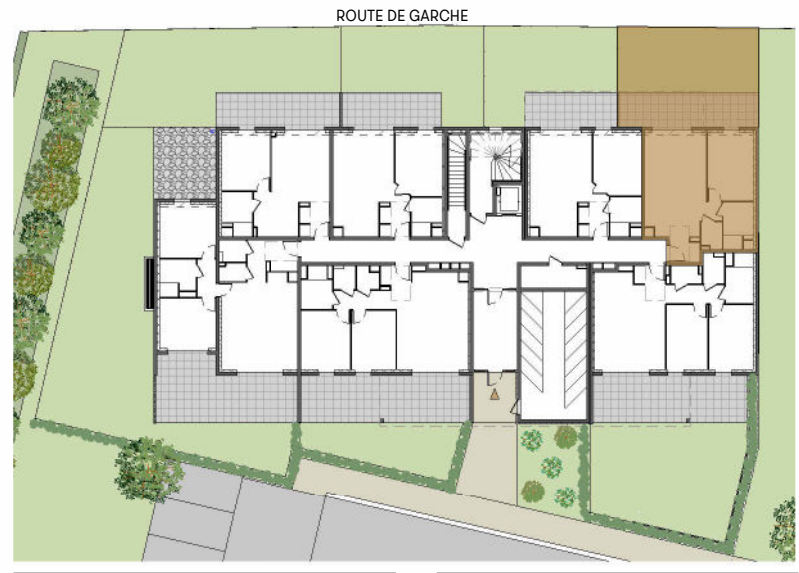

| | | | |
|--|--------------------------------|----|----------------------------|
| | Tableau électrique | | Emplacement placard |
| | Module de Pompe à Chaleur | LV | Emplacement lave-vaisselle |
| | Collecteurs plancher chauffant | LL | Emplacement lave-linge |
| | Faux-plafond / hauteur réduite | R | Emplacement réfrigérateur |

Echelle 1/75°



La disposition des équipements et les surfaces sont données à titre indicatif. La société se réserve la possibilité d'apporter des modifications dues à des impératifs d'ordre technique ou administratif.

Groupe Schroeder Immobilier
7 rue de Vercly - BP 45024 - 57071 Metz cedex 03
03 87 77 85 15 - contact@groupe-schroeder.fr