

Résidence Lumina
Bâtiment B
76, rue de Meilbourg
57100 THIONVILLE
GARCHÉ

APPARTEMENT 2 CHAMBRES

SEJOUR/CUISINE	26,2 m ²
CHAMBRE 1	11,5 m ²
CHAMBRE 2	10,7 m ²
BAIN	5,2 m ²
DEGT	4,5 m ²
WC	2,4 m ²
ENTREE	2,4 m ²
CELLIER	2,1 m ²
Total	65,0 m²
JARDIN PRIVATIF	64,0 m ²
TERRASSE	29,4 m ²

REZ-DE-CHAUSSEE

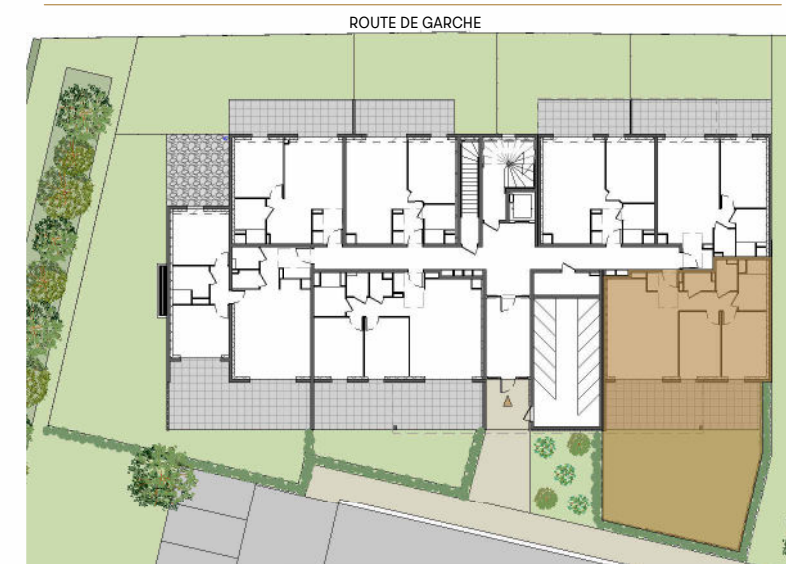


	Tableau électrique		Emplacement placard
	Module de Pompe à Chaleur	LV	Emplacement lave-vaisselle
	Collecteurs plancher chauffant	LL	Emplacement lave-linge
	Faux-plafond / hauteur réduite	R	Emplacement réfrigérateur

Echelle 1/75°

La disposition des équipements et les surfaces sont données à titre indicatif. La société se réserve la possibilité d'apporter des modifications dues à des impératifs d'ordre technique ou administratif.

Groupe Schroeder Immobilier

7 rue de Vercly - BP 45024 - 57071 Metz cedex 03
03 87 77 85 15 - contact@groupe-schroeder.fr