




Résidence Lumina
Bâtiment B
76, rue de Meilbourg
57100 THIONVILLE
GARCHE

APPARTEMENT 3 CHAMBRES

SEJOUR/CUISINE	30,8 m ²
CHAMBRE 1	14,7 m ²
CHAMBRE 2	11,6 m ²
CHAMBRE 3	10,1 m ²
ENTREE	6,8 m ²
DEGT	6,5 m ²
BAIN	5,8 m ²
WC	2,3 m ²
CELLIER	1,8 m ²
Total	90,4 m²
TERRASSE	48,3 m ²

ETAGE 1

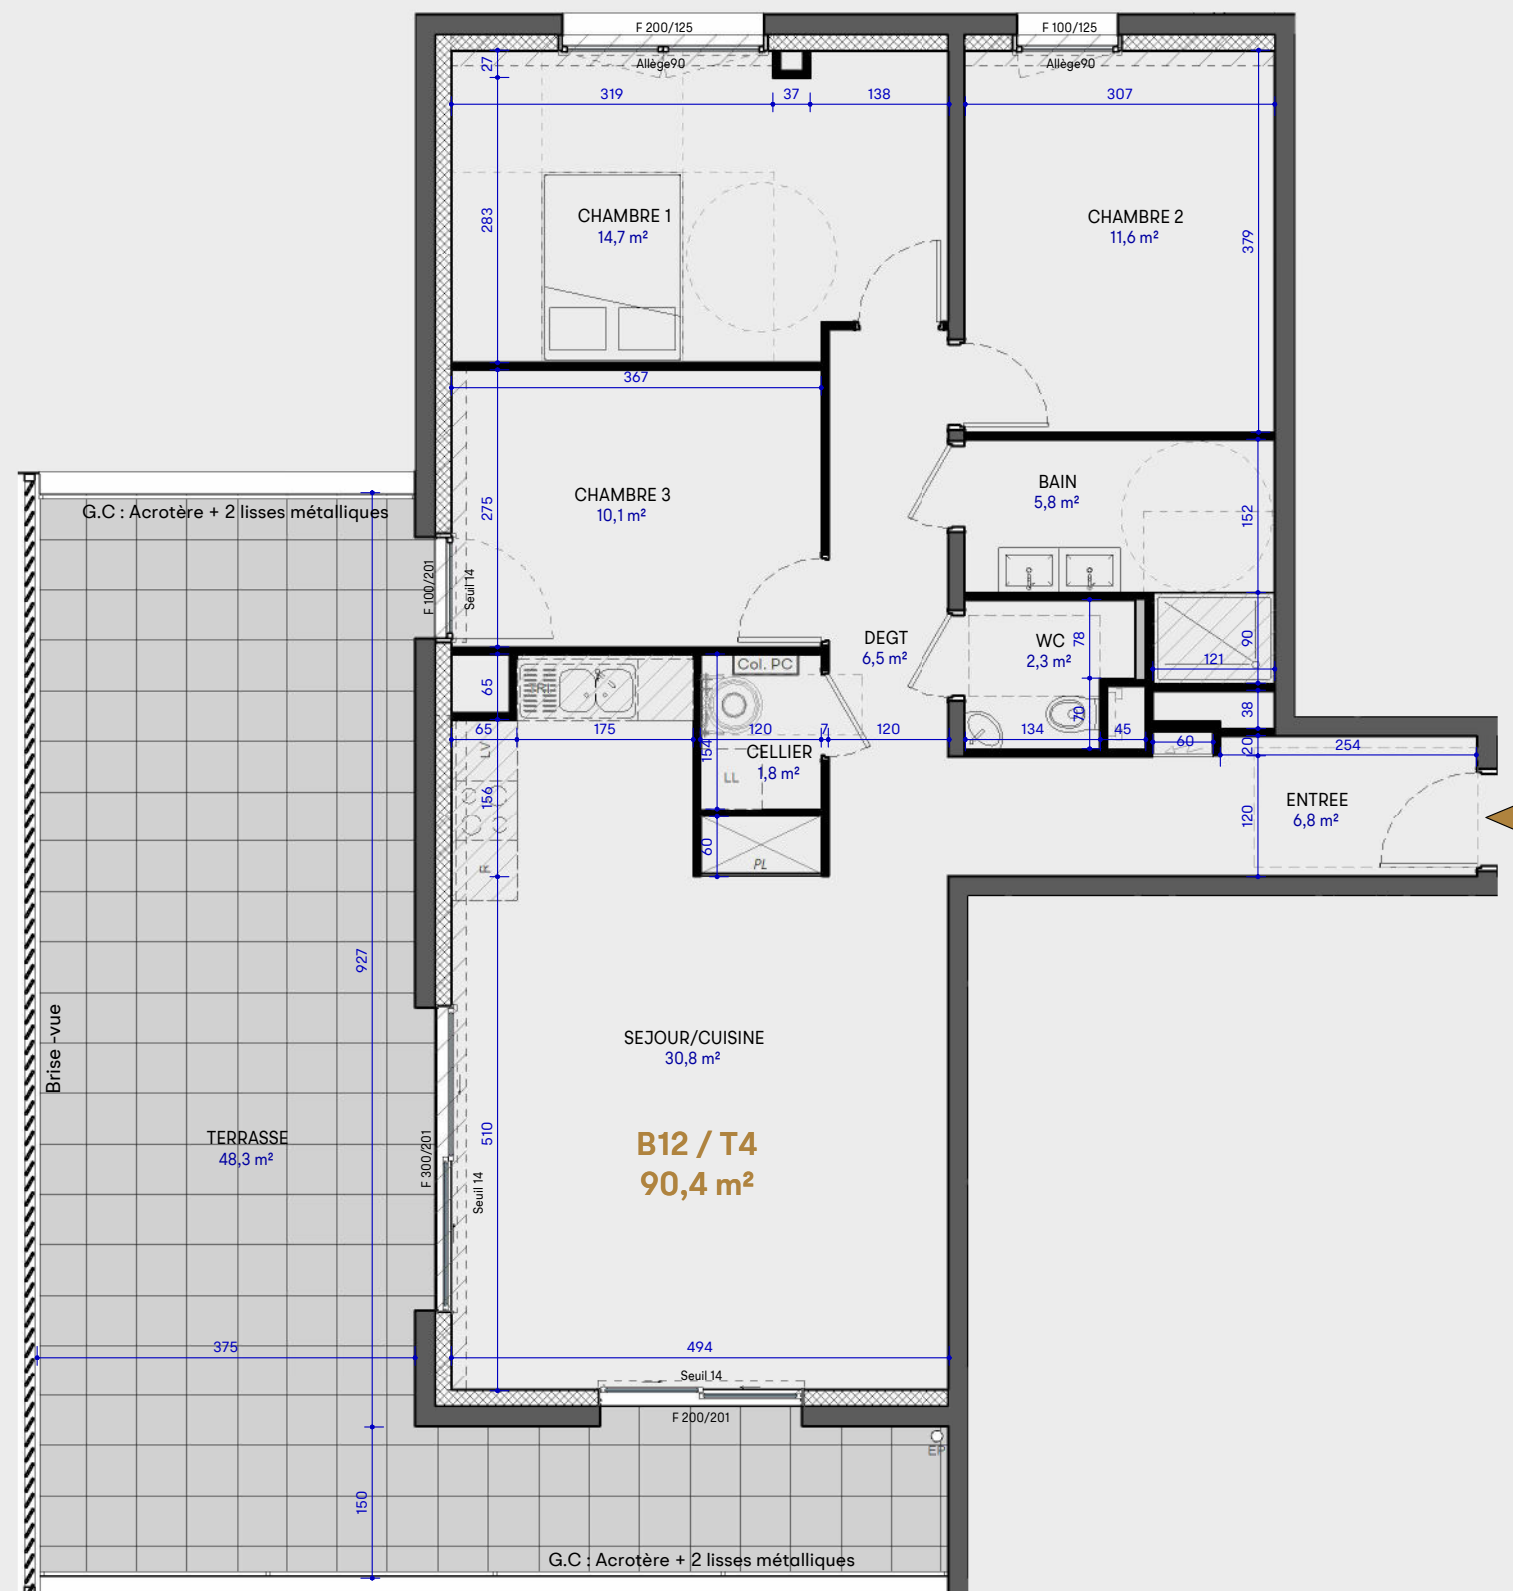

Echelle 1/75°



La disposition des équipements et les surfaces sont données à titre indicatif. La société se réserve la possibilité d'apporter des modifications dues à des impératifs d'ordre technique ou administratif.

	Tableau électrique		Emplacement placard
	Module de Pompe à Chaleur	LV	Emplacement lave-vaisselle
	Collecteurs plancher chauffant	LL	Emplacement lave-linge
	Faux-plafond / hauteur réduite	R	Emplacement réfrigérateur

Groupe Schroeder Immobilier

7 rue de Vercly - BP 45024 - 57071 Metz cedex 03
03 87 77 85 15 - contact@groupe-schroeder.fr