











Résidence Lumina
Bâtiment B
76, rue de Meilbourg
57100 THIONVILLE
GARCHE


APPARTEMENT 1 CHAMBRE

SEJOUR/CUISINE	24,6 m ²
CHAMBRE	11,7 m ²
BAIN	4,3 m ²
ENTREE	4,0 m ²
Total	44,6 m²
BALCON	11,4 m ²

ETAGE 1



-  Tableau électrique
-  Emplacement placard
-  Module de Pompe à Chaleur
-  Emplacement lave-vaisselle
-  Collecteurs plancher chauffant
-  Emplacement lave-linge
-  Faux-plafond / hauteur réduite
-  Emplacement réfrigérateur

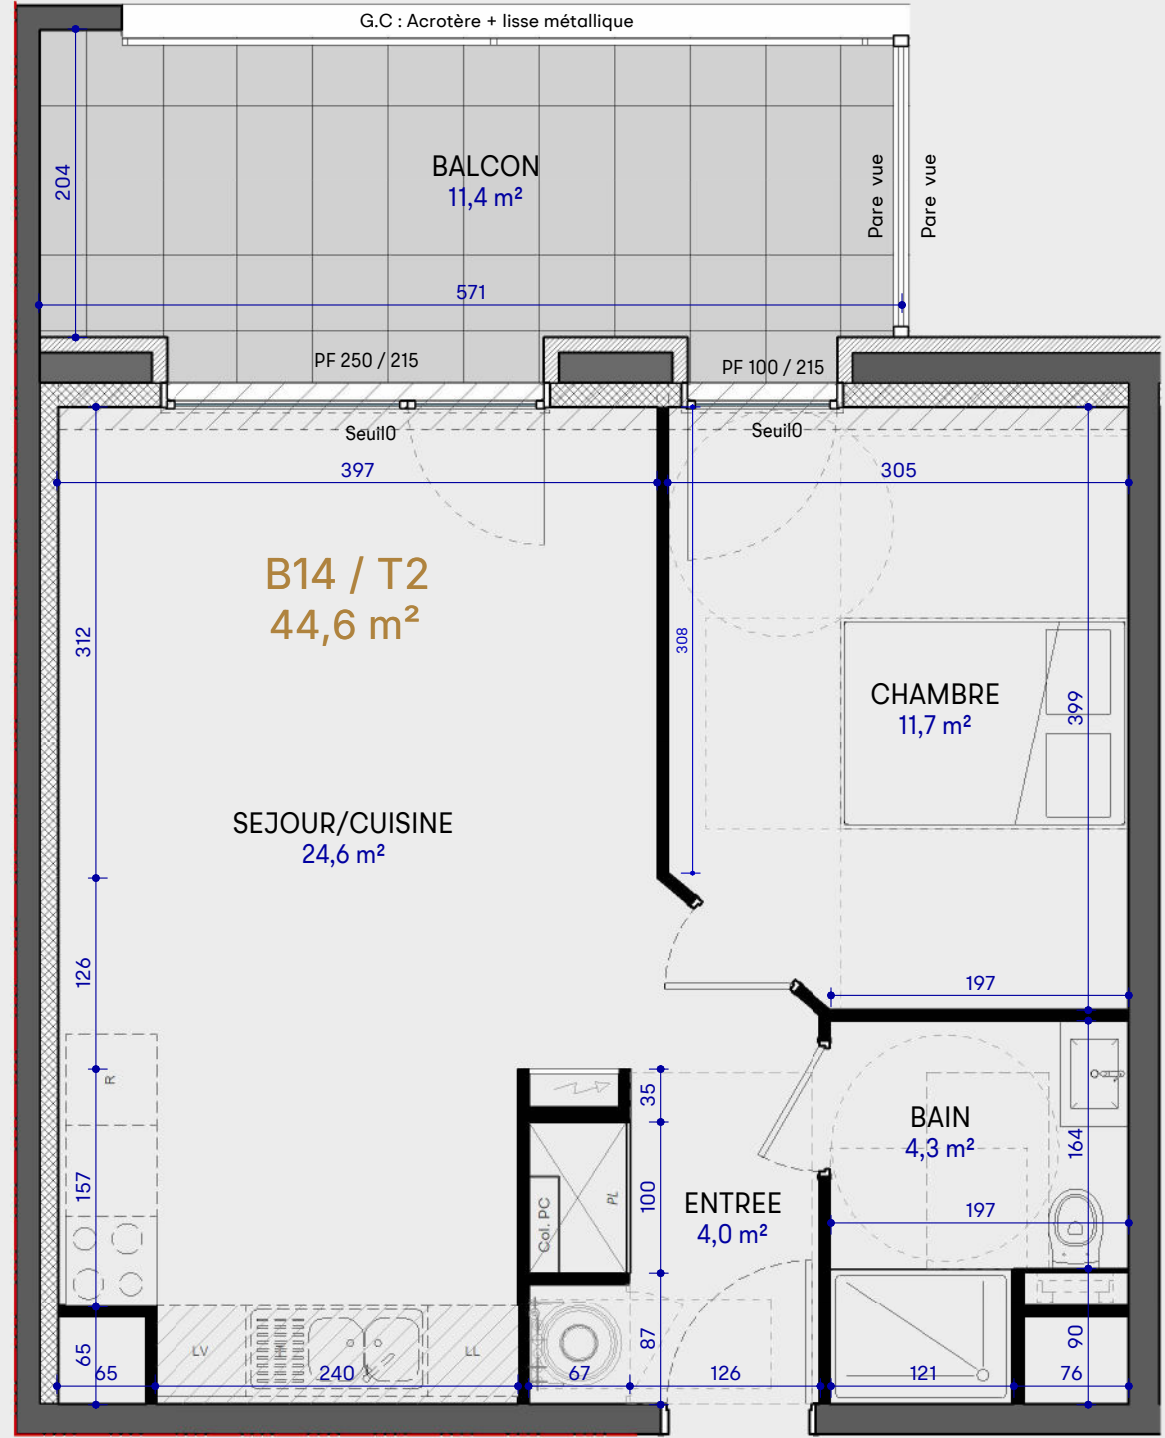

B14 / T2
44,6 m²

SEJOUR/CUISINE
24,6 m²


CHAMBRE
11,7 m²

BAIN
4,3 m²

ENTREE
4,0 m²

BALCON
11,4 m²

Echelle 1/50°

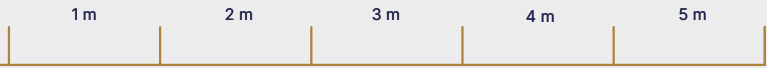

La disposition des équipements et les surfaces sont données à titre indicatif. La société se réserve la possibilité d'apporter des modifications dues à des impératifs d'ordre technique ou administratif.

Groupe Schroeder Immobilier
7 rue de Vercly - BP 45024 - 57071 Metz cedex 03
03 87 77 85 15 - contact@groupe-schroeder.fr