

**B15 / T2**  
48,6 m<sup>2</sup>

SEJOUR/COUISINE  
26,0 m<sup>2</sup>

CHAMBRE  
12,5 m<sup>2</sup>


BAIN  
5,1 m<sup>2</sup>

CELLIER  
2,2 m<sup>2</sup>

ENTREE  
2,8 m<sup>2</sup>

BALCON  
10,4 m<sup>2</sup>

Echelle 1/50°

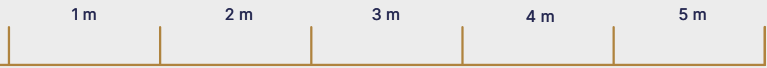

La disposition des équipements et les surfaces sont données à titre indicatif. La société se réserve la possibilité d'apporter des modifications dues à des impératifs d'ordre technique ou administratif.



Résidence Lumina  
Bâtiment B  
76, rue de Meilbourg  
57100 THIONVILLE  
GARCHÉ

### APPARTEMENT 1 CHAMBRE

SEJOUR/COUISINE	26,0 m <sup>2</sup>
CHAMBRE	12,5 m <sup>2</sup>
BAIN	5,1 m <sup>2</sup>
ENTREE	2,8 m <sup>2</sup>
CELLIER	2,2 m <sup>2</sup>
<b>Total</b>	<b>48,6 m<sup>2</sup></b>
BALCON	10,4 m <sup>2</sup>

### ETAGE 1



	Tableau électrique		Emplacement placard
	Module de Pompe à Chaleur	LV	Emplacement lave-vaisselle
	Collecteurs plancher chauffant	LL	Emplacement lave-linge
	Faux-plafond / hauteur réduite	R	Emplacement réfrigérateur

Groupe Schroeder Immobilier  
7 rue de Vercly - BP 45024 - 57071 Metz cedex 03  
03 87 77 85 15 - contact@groupe-schroeder.fr