











Résidence Lumina  
Bâtiment B  
76, rue de Meilbourg  
57100 THIONVILLE  
GARCHÉ


## APPARTEMENT 2 CHAMBRES

SEJOUR/CUISINE	28,4 m <sup>2</sup>
CHAMBRE 1	11,4 m <sup>2</sup>
CHAMBRE 2	10,2 m <sup>2</sup>
BAIN	5,3 m <sup>2</sup>
DEGT	5,1 m <sup>2</sup>
ENTREE	3,4 m <sup>2</sup>
WC	1,9 m <sup>2</sup>
CELLIER	1,8 m <sup>2</sup>
<b>Total</b>	<b>67,5 m<sup>2</sup></b>
BALCON	37,1 m <sup>2</sup>


## ETAGE 2



-  Tableau électrique
-  Emplacement placard
-  Module de Pompe à Chaleur
-  Emplacement lave-vaisselle
-  Collecteurs plancher chauffant
-  Emplacement lave-linge
-  Faux-plafond / hauteur réduite
-  Emplacement réfrigérateur

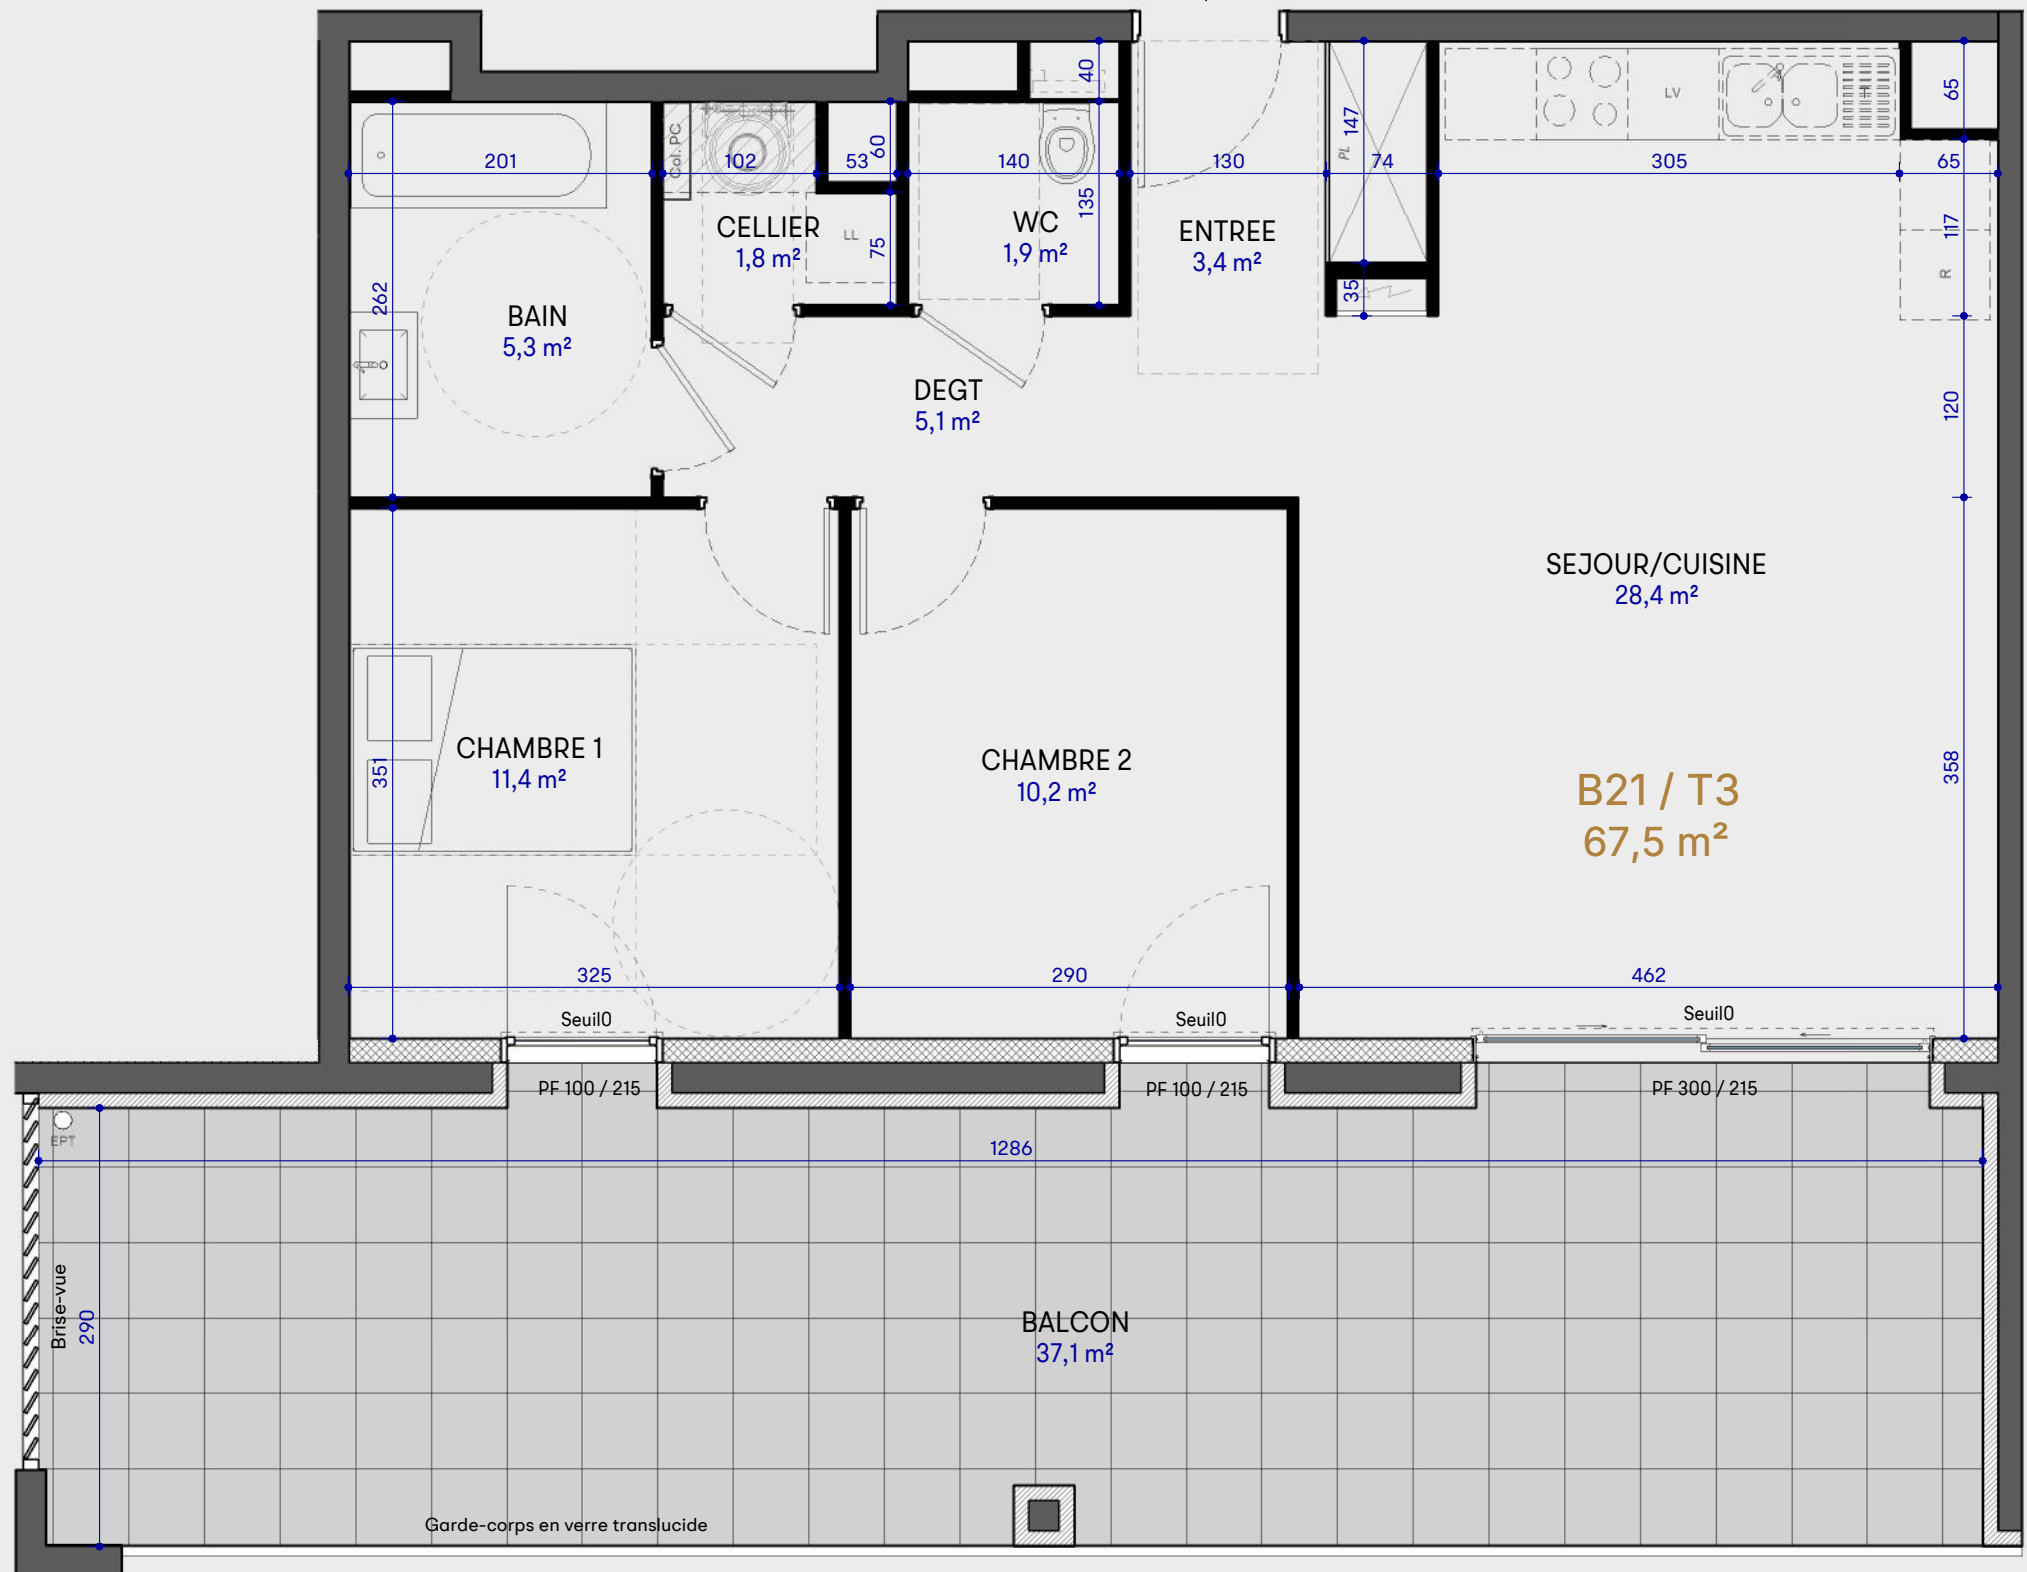

Echelle 1/50°

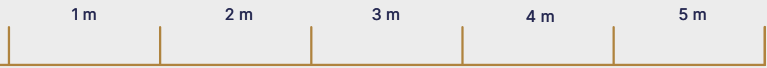

La disposition des équipements et les surfaces sont données à titre indicatif. La société se réserve la possibilité d'apporter des modifications dues à des impératifs d'ordre technique ou administratif.

Groupe Schroeder Immobilier  
7 rue de Vercly - BP 45024 - 57071 Metz cedex 03  
03 87 77 85 15 - contact@groupe-schroeder.fr