


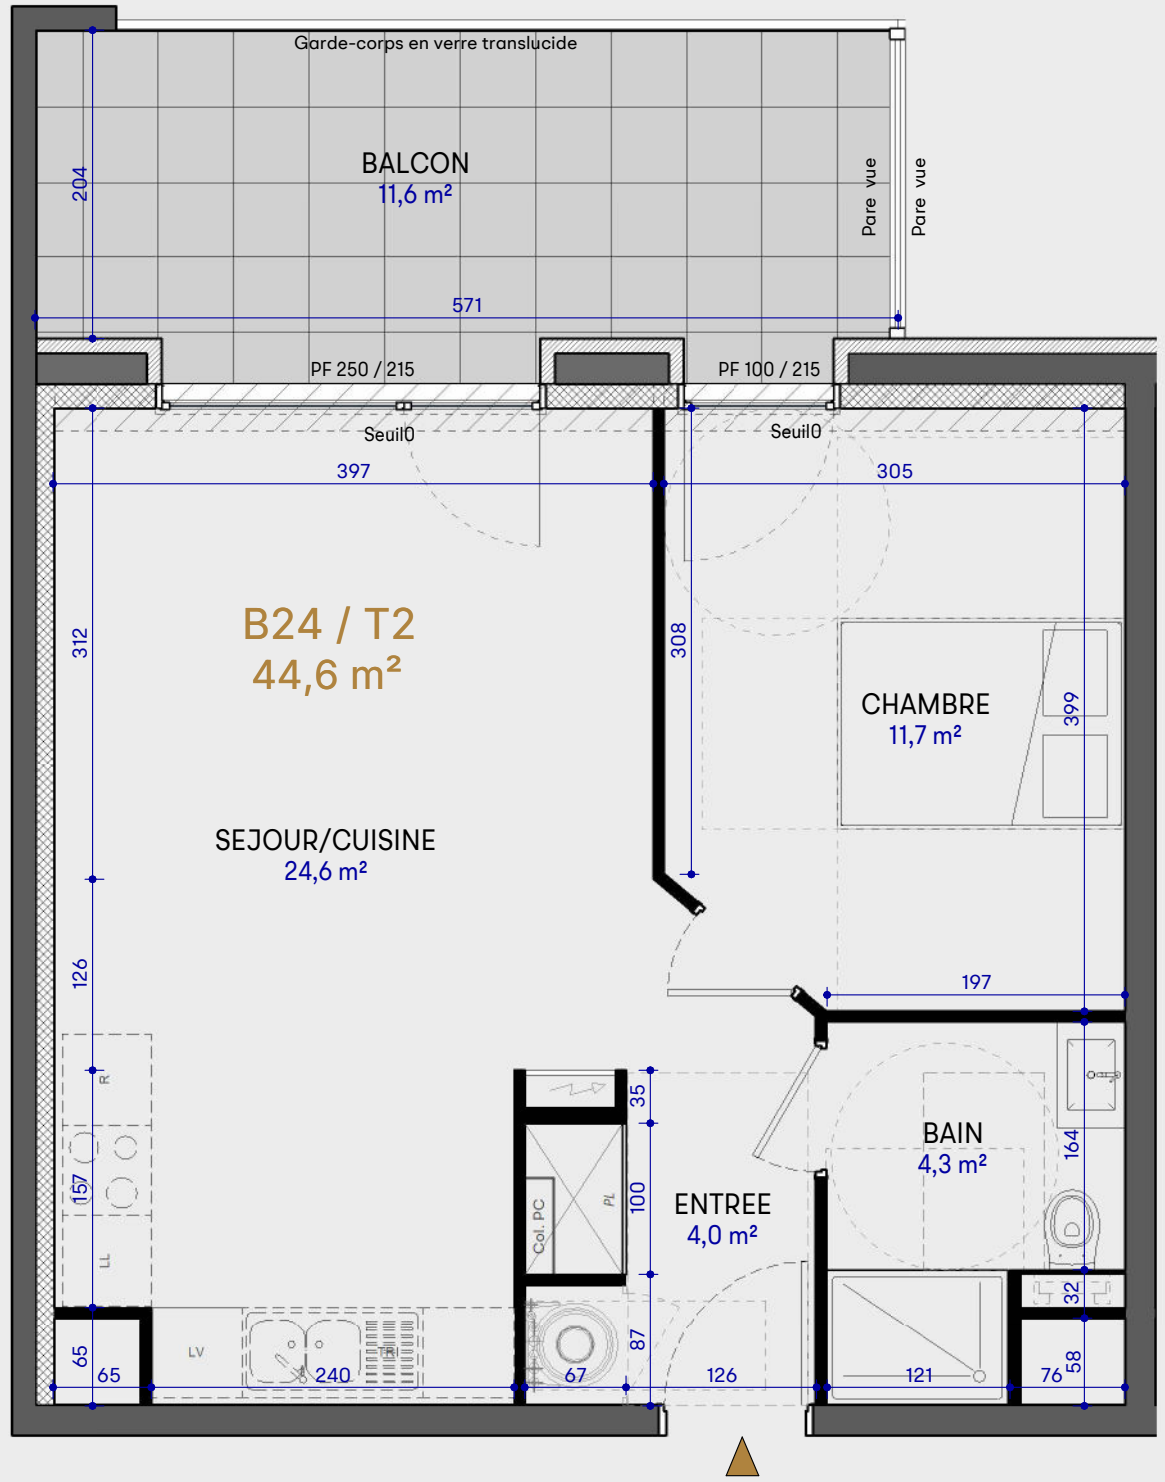

Résidence Lumina  
Bâtiment B  
76, rue de Meilbourg  
57100 THIONVILLE  
GARCHÉ

### APPARTEMENT 1 CHAMBRE

SEJOUR/CUISINE	24,6 m <sup>2</sup>
CHAMBRE	11,7 m <sup>2</sup>
BAIN	4,3 m <sup>2</sup>
ENTREE	4,0 m <sup>2</sup>
<b>Total</b>	<b>44,6 m<sup>2</sup></b>
BALCON	11,6 m <sup>2</sup>




### ETAGE 2



- Tableau électrique
- Emplacement placard
- Module de Pompe à Chaleur
- LV Emplacement lave-vaisselle
- Collecteurs plancher chauffant
- LL Emplacement lave-linge
- Faux-plafond / hauteur réduite
- R Emplacement réfrigérateur

Echelle 1/50°

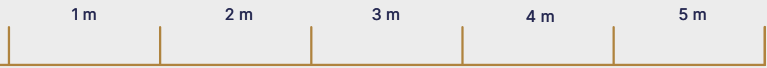

La disposition des équipements et les surfaces sont données à titre indicatif. La société se réserve la possibilité d'apporter des modifications dues à des impératifs d'ordre technique ou administratif.

Groupe Schroeder Immobilier  
7 rue de Vercly - BP 45024 - 57071 Metz cedex 03  
03 87 77 85 15 - contact@groupe-schroeder.fr